


Acceso oficina  
Superficie = 43,17 m<sup>2</sup>

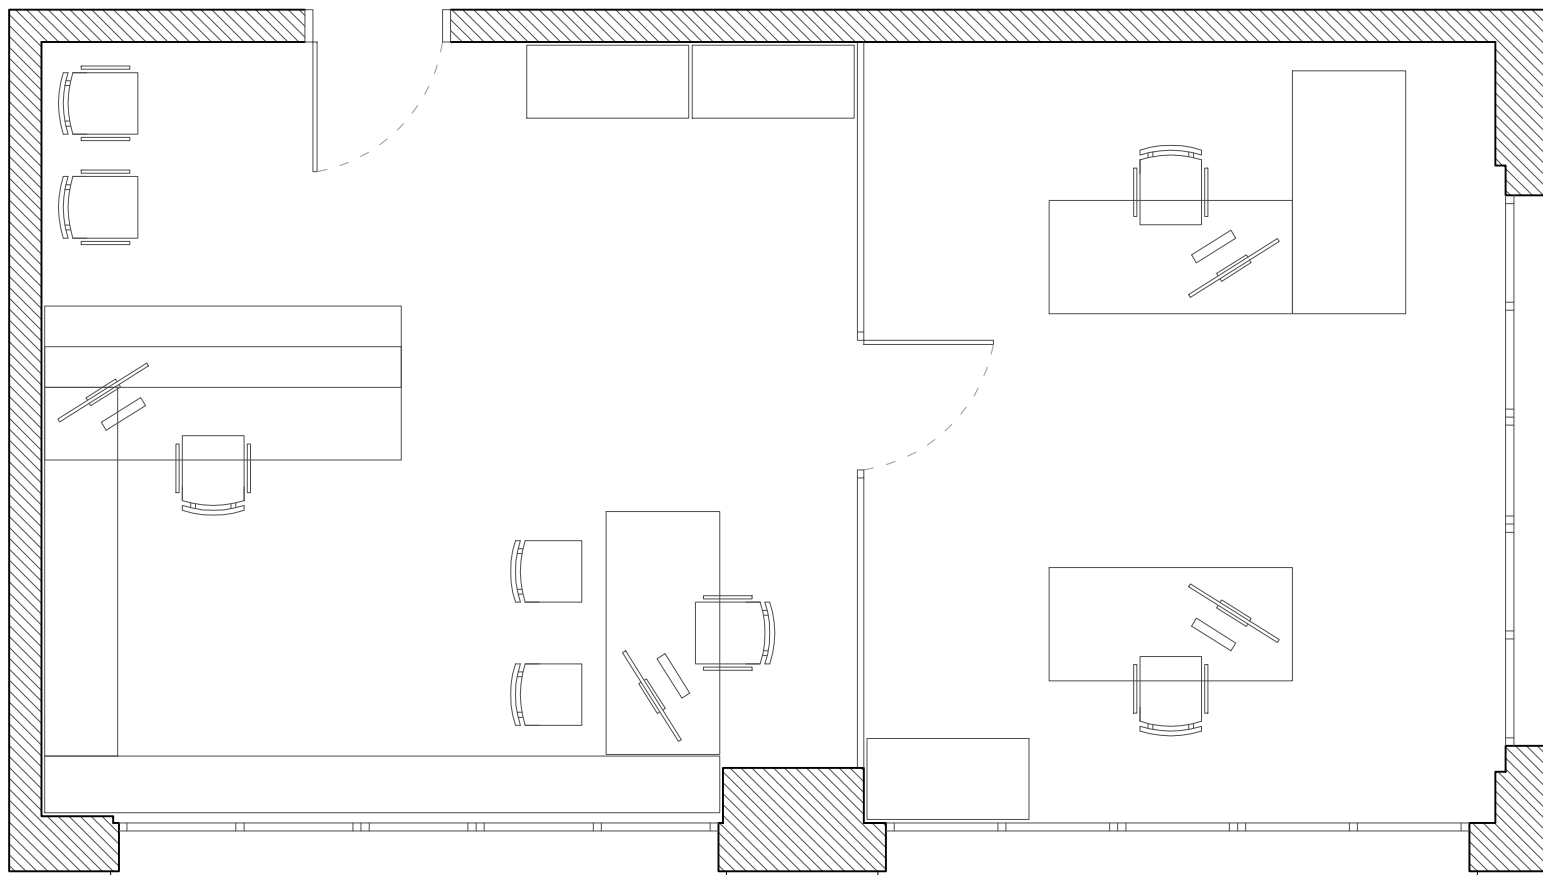

### Opción 2

Oficina Calle Río Ega N27 Planta baja Oficina1, Pamplona, Navarra - **HOUSELAB** - C/Río Ega 27 Planta 1ª Oficina 4 - 948 067 574 - info@houselab.es - www.houselab.es

\*Este documento es meramente orientativo. Cualquier dato referido a linderos, superficies, huecos, distribución o posibles reformas es meramente orientativo y por tanto susceptible de sufrir variaciones con respecto a la realidad.