

CÉDULA PARCELARIA / LURZATI ZEDULA

Referencia Catastral provisional del Bien Inmueble 31000000001895124LW


Municipio PAMPLONA Entidad PAMPLONA


Expedida el 11 de febrero de 2020 vía Internet <https://catastro.navarra.es> Código Seguridad: I/E48P6NJ2GW

CÓDIGOS LOCALIZADORES Y DATOS DESCRIPTIVOS

CÓDIGOS LOCALIZADORES (*)	DIRECCIÓN O PARAJE	SUPERFICIES (m²)		USO, DESTINO O CULTIVO
		Principal	Común	
3 207 1 12	CL SAN ROQUE, 17 03 C	134,60	12,22	VIVIENDA

CROQUIS DE SITUACIÓN DE LA PARCELA EN LA QUE SE UBICAN LAS UNIDADES INMOBILIARIAS

Referencia de Plano 141/1-5/4-3/A-6 Superficie de Parcela (m²) 627,04 Escala: 1:500  1 cm.

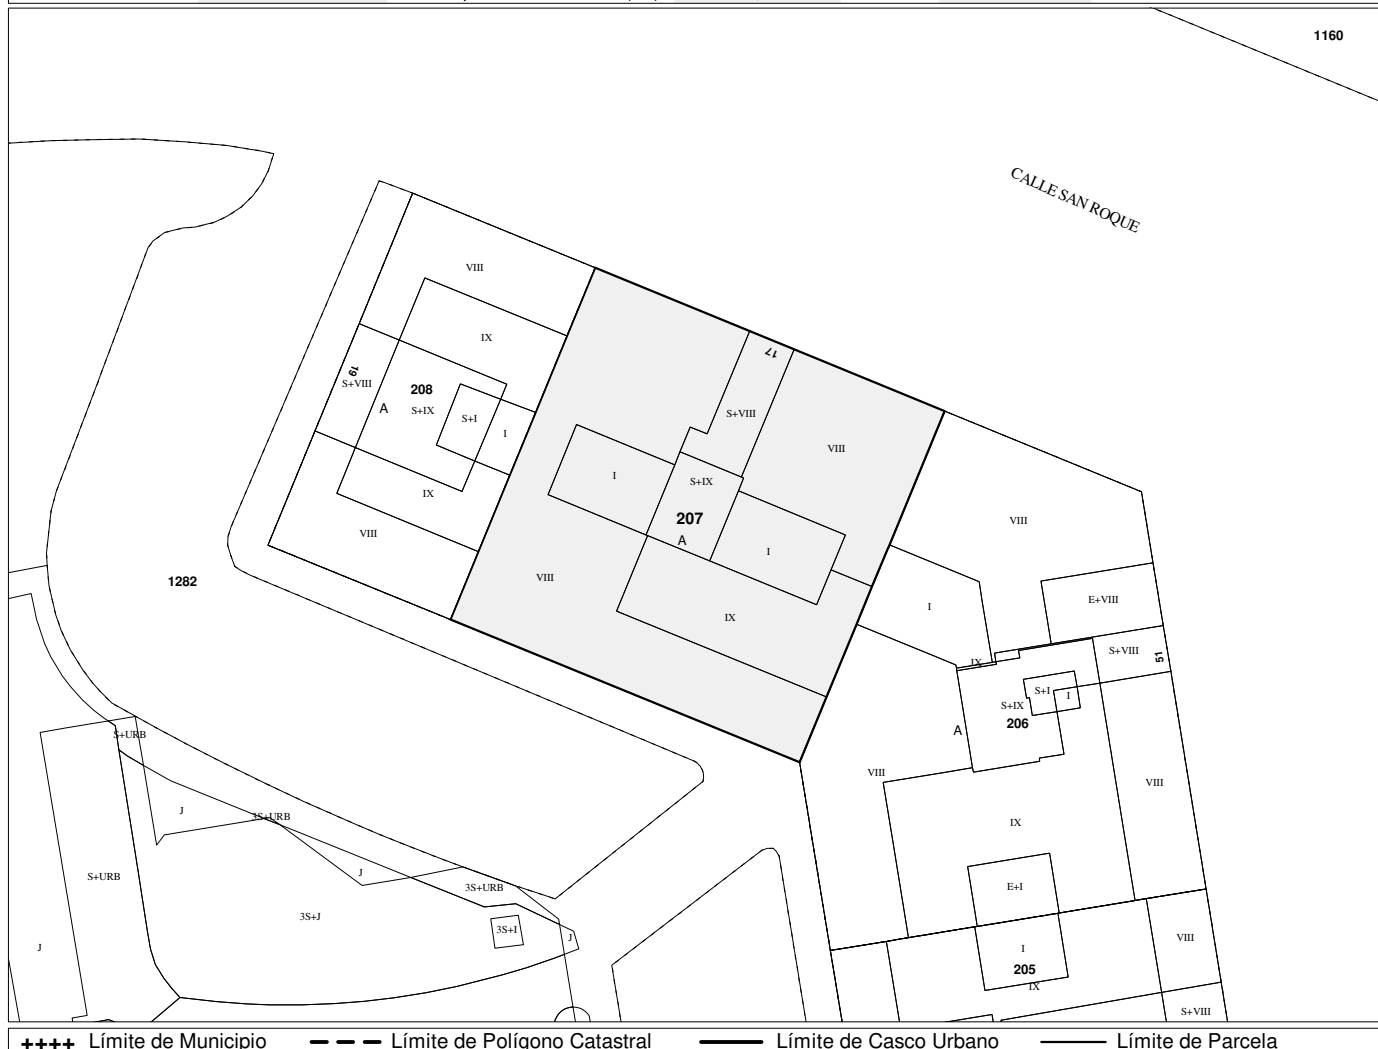

++++ Límite de Municipio - - - Límite de Polígono Catastral — Límite de Casco Urbano — Límite de Parcela

Conforme a lo dispuesto en el artículo 41 de la Ley Foral 12/2006, de 21 de noviembre, la titularidad y el valor catastral son datos protegidos. Los titulares pueden acceder a sus datos previa identificación, en las oficinas del Servicio de Riqueza Territorial o por otros medios, utilizando cualquiera de los códigos de seguridad legalmente establecidos.

(*) Los códigos localizadores se componen de Polígono, Parcela, Subárea o Subparcela y Unidad Urbana.

(**) En la parcela hay otras unidades inmobiliarias con la misma o distinta titularidad.