


Acceso vivienda ▶

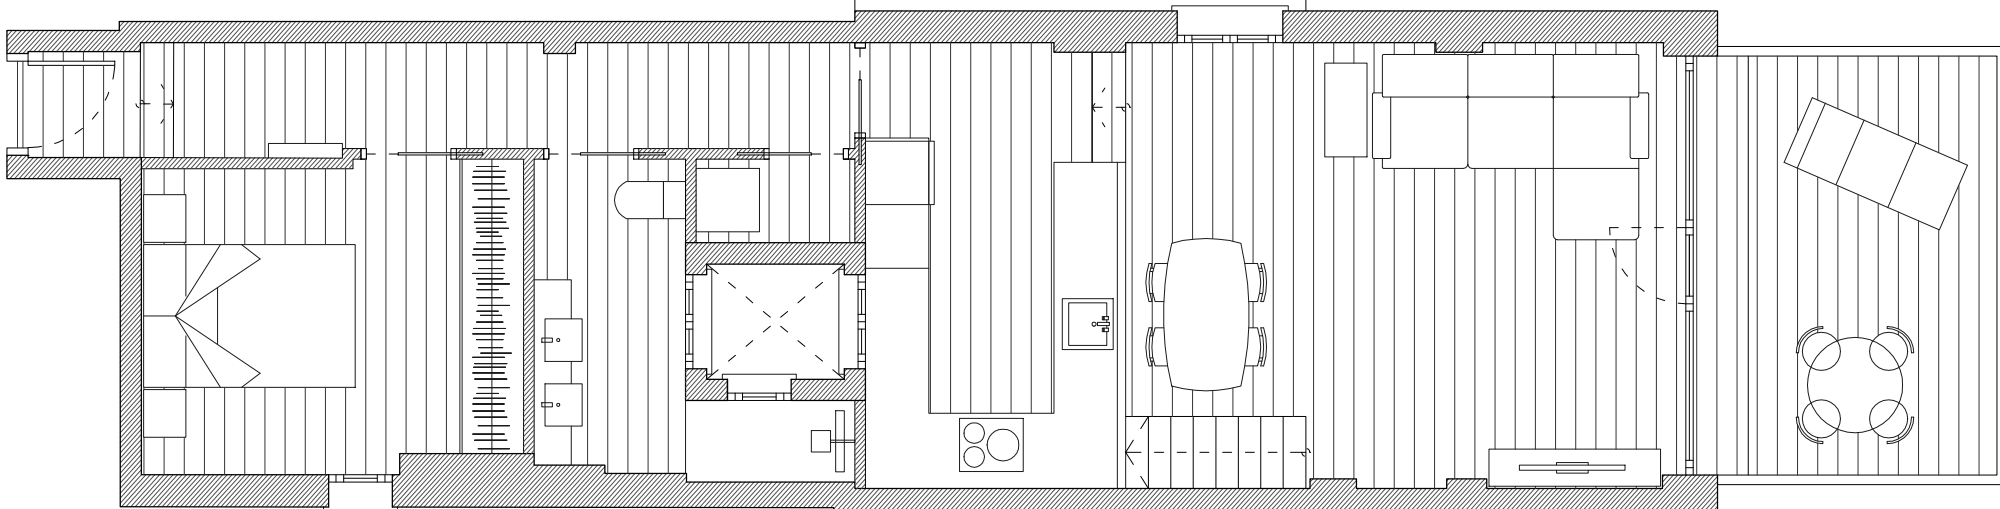

Vivienda Calle Mayor N37, Pamplona, Navarra - **HOUSELAB** - C/Río Ega 27 Planta 1ª Oficina 4 - 948 067 574 - info@houselab.es - www.houselab.es

*Este documento es meramente orientativo. Cualquier dato referido a linderos, superficies, huecos, distribución o posibles reformas es meramente orientativo y por tanto susceptible de sufrir variaciones con respecto a la realidad.